










VÝPIS ZNAČEK:

-  DZ 7KS PRO OBEC
3KS PRO SÚS
-  B29 9KS PRO SÚS
-  IP11a 1KS PRO OBEC
-  V12a ŽLUTÁ KLIKATÁ ČARA TL. 0,125 PRO OBEC (ZÁKAZ STÁNÍ)

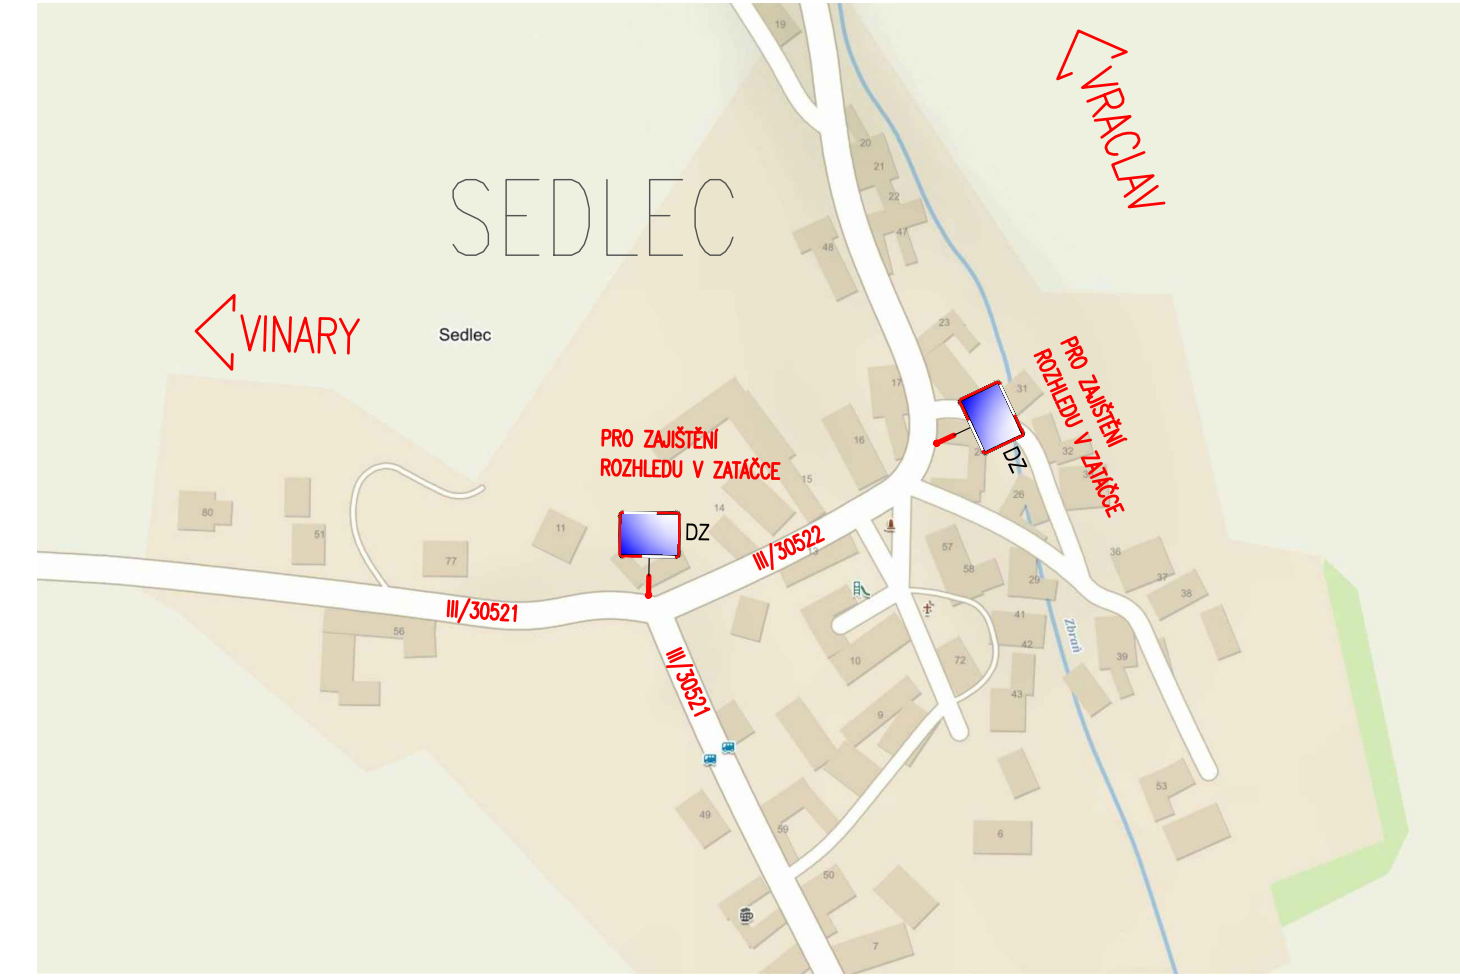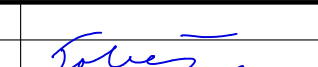

SOUŘADNICOVÝ SYSTÉM: S-JTSK		VÝŠKOVÝ SYSTÉM: BpV	
KRESLIL:	ING. LUKÁŠ TOBEŠ		
ZPRACOVAL:	ING. LUKÁŠ TOBEŠ		
TECHNICKÁ KONTROLA:	MILOŠ BEDNÁŘ, DIS.		FÖRSTEROVA Č.P. 175, 566 01 VYSOKÉ MÝTO EMAIL: MDS@MDSPROJEKT.CZ
ZODPOVĚDNÝ PROJEKTANT:	ING. LUKÁŠ TOBEŠ		
HLAVNÍ PROJEKTANT:	ING. JAN BURSA		STUPEŇ: PDPS
KRAJ: PARDUBICKÝ	OKRES: ÚSTÍ NAD ORLICÍ	OBEC: VRACLAV	ZAK.ČÍSLO: 2438-21-3
INVESTOR: SPRÁVA A ÚDRŽBA SILNIC PARDUBICKÉHO KRAJE	AKCE: SILNICE III/30523 - VRACLAV, MÍSTNÍ ÚPRAVA		ARCHIVNÍ ČÍSLO: 2438
OBJEKT: A. VÝKRESY	MAPY OBCE VRACLAV A SEDLEC		DATUM: 05/2021
OBSAH:	ČÍSLO SOUPRAVY:	ČÍSLO PŘÍLOHY:	A.1.

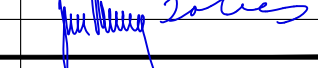A.
PDPS