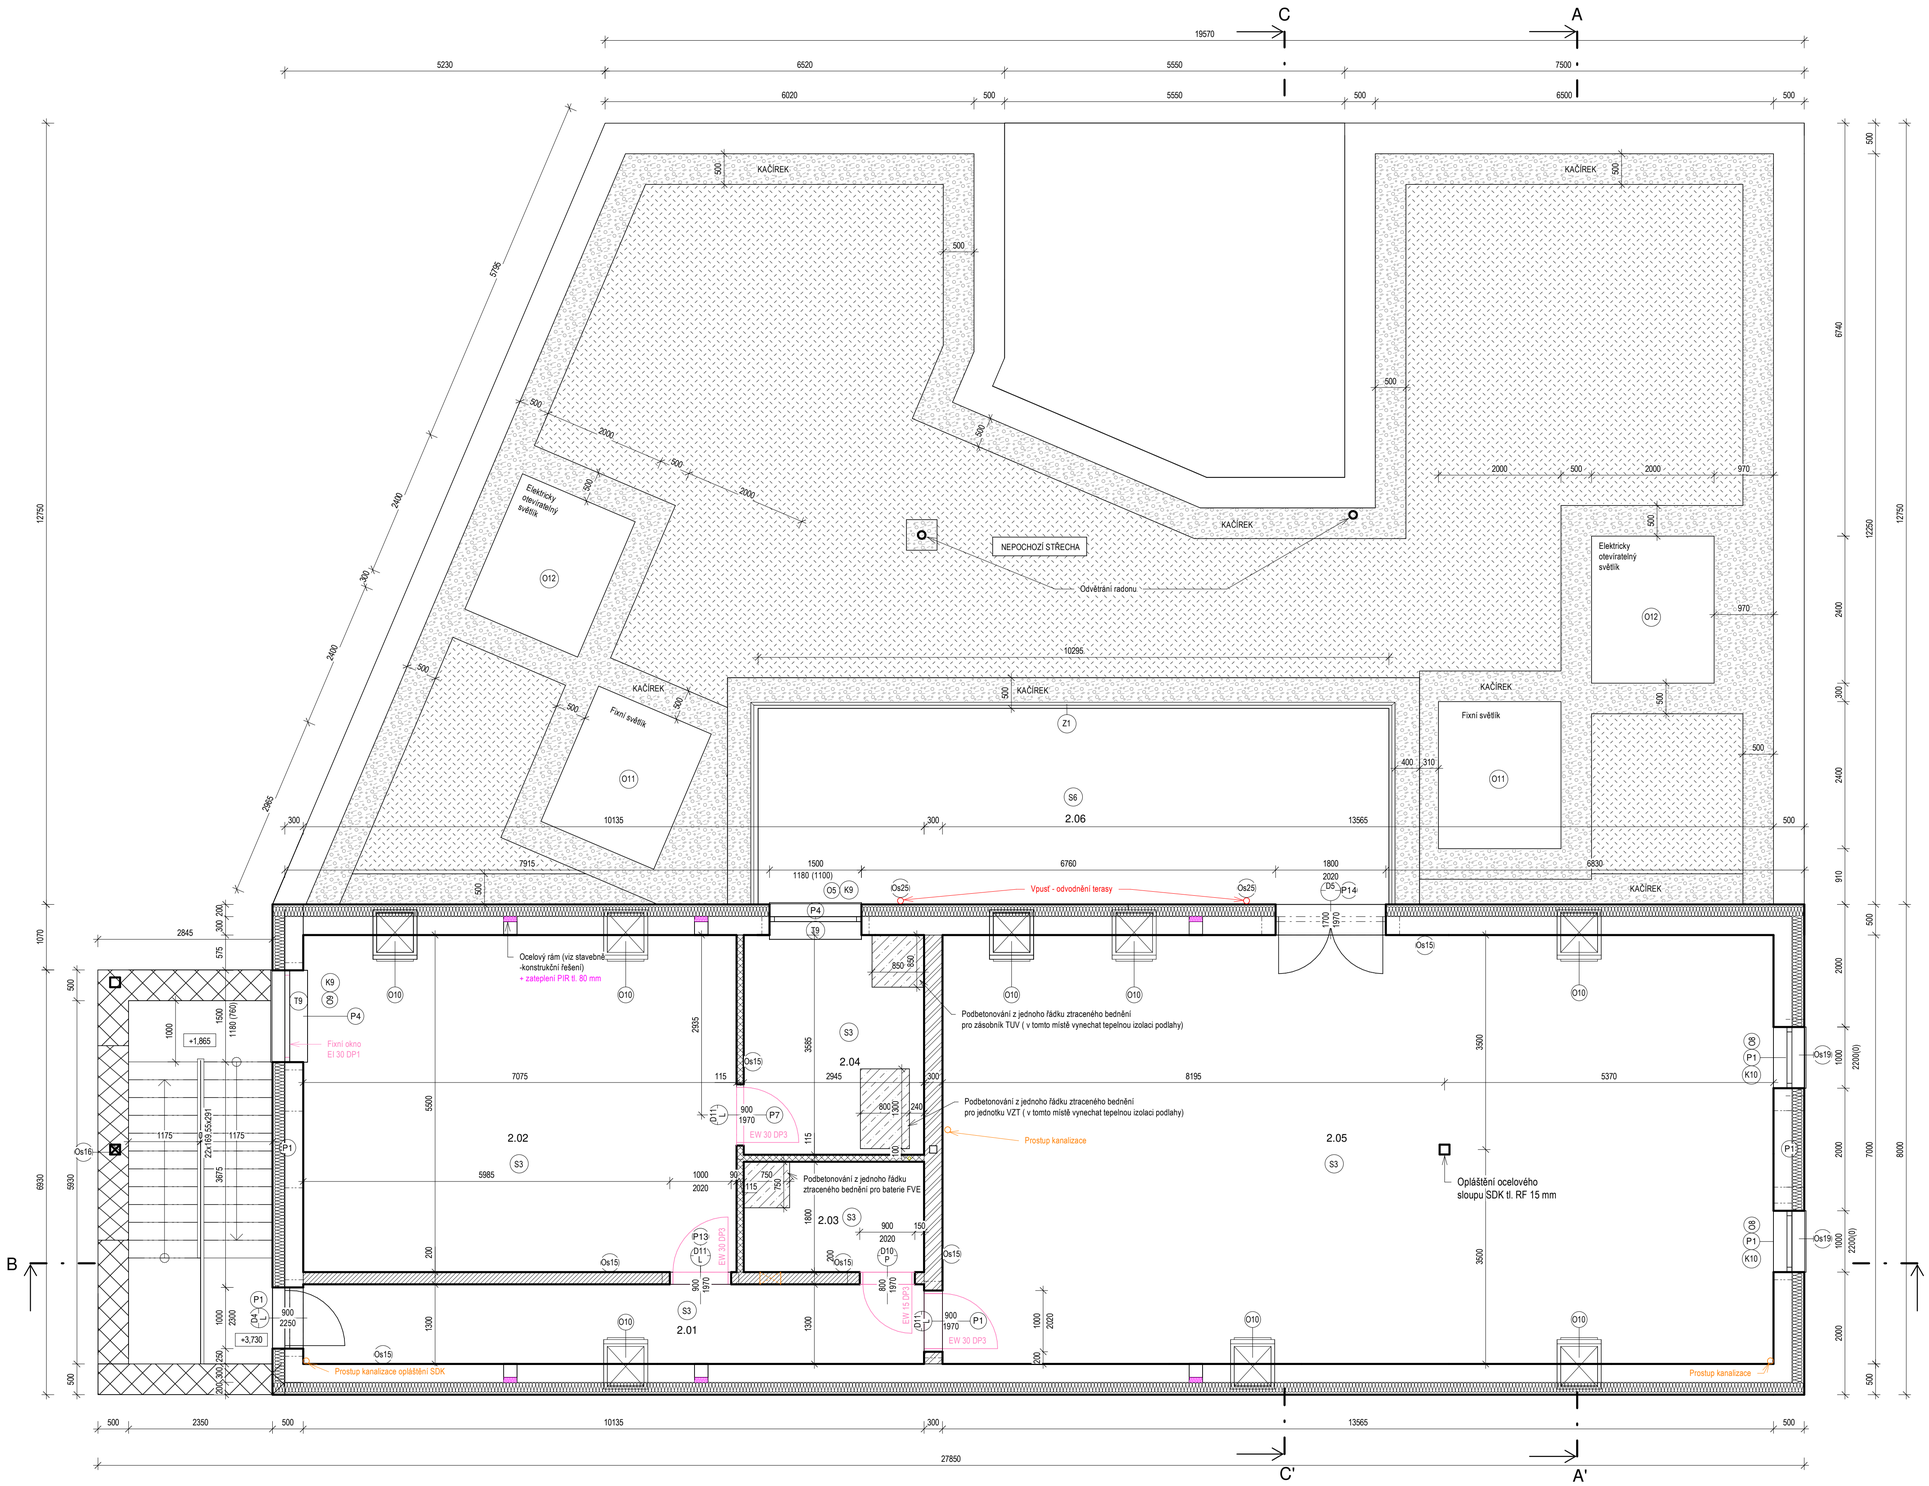

Tabulka místností 2.NP

OZN.M.	NÁZEV MÍSTNOSTI	PLOCHA [m²]	Povrchová úprava podlahy
2.01	Chodba	13,18	Marmoleum
2.02	Sklad - dětská skupina 1	38,91	Marmoleum
2.03	Střídač a baterie FVE	5,30	
2.04	Strojovna vzduchotechniky	10,56	
2.05	Sklad - dětská skupina 2	94,93	
2.06	Terasa	32,95	
Celková plocha:		195,82	

Výkaz překladů 2.NP

Označení typu	Popis	Počet
P1	4x KP7 délky 1250 mm	6
P4	4x KP 7 délky 1750 mm	2
P7	1x KP 11,5 délky 1250 mm	1
P13	2x KP7 délky 1250 mm	2
P14	4x KP7 délky 2250 mm	1

LEGENDA MATERIÁLŮ 2.NP

- ZDIVO Z KERAMICKÝCH BLOKŮ TL. 500 mm
- ZDIVO Z KERAMICKÝCH BLOKŮ TL. 300 mm + TI MV 200 mm
- ZDIVO Z KERAMICKÝCH BLOKŮ TL. 300 mm - AKU
- ZDIVO Z KERAMICKÝCH BLOKŮ TL. 200 mm
- ZDIVO Z KERAMICKÝCH BLOKŮ TL. 115 mm

Dokumentace pro provádění stavby

Souřadnicový systém JTSK
Výškový systém B.p.v. ±0,000 = 334,27 m n.m. (PB = stávající vpusť dešťové kanalizace = 334,13 m.n.m.)
Projektant si vyhrazuje právo doplňovat, případně pozměňovat
projekt na základě nových poznatků zjištěných během provádění stavby.

Vypracoval: Ing. Bezdíček L.	Zodp.projektant: Ing. Bezdíček L.	Technická kontrola:
Kreslil: Bc. Kvis T.		

prostav s.r.o.
Na Kopci 316, 530 02 Mikulovice
IČ:288 10 180, DIČ:CZ 288 10 180
tel. 776 855 581, bezdicek@ib.cz, www.ib.cz

Investor: Obec Vraclav, č. p. 66, 56542 Vraclav

Akce: Novostavba objektu pro provoz dětské skupiny

k.ú. Vraclav, parc. č. st. 108, 24/1, 25/1, 1054/3, 1054/34, 1054/35, 1054/37, 1054/38

Obsah výkresu: Půdorys 2.NP

formát	10 x A4
datum	08/2024
účel	DPS
paré	
stav. objekt	
Měřítko	1 : 50
Č. výkresu	D.1.1.b.4