


# Modernizace silnice III/305 23, Vraclav

termín: 2.4. - 17.11.2024  
objízdna trasa autobusů: 2. etapa 15.6. - 31.8.2024



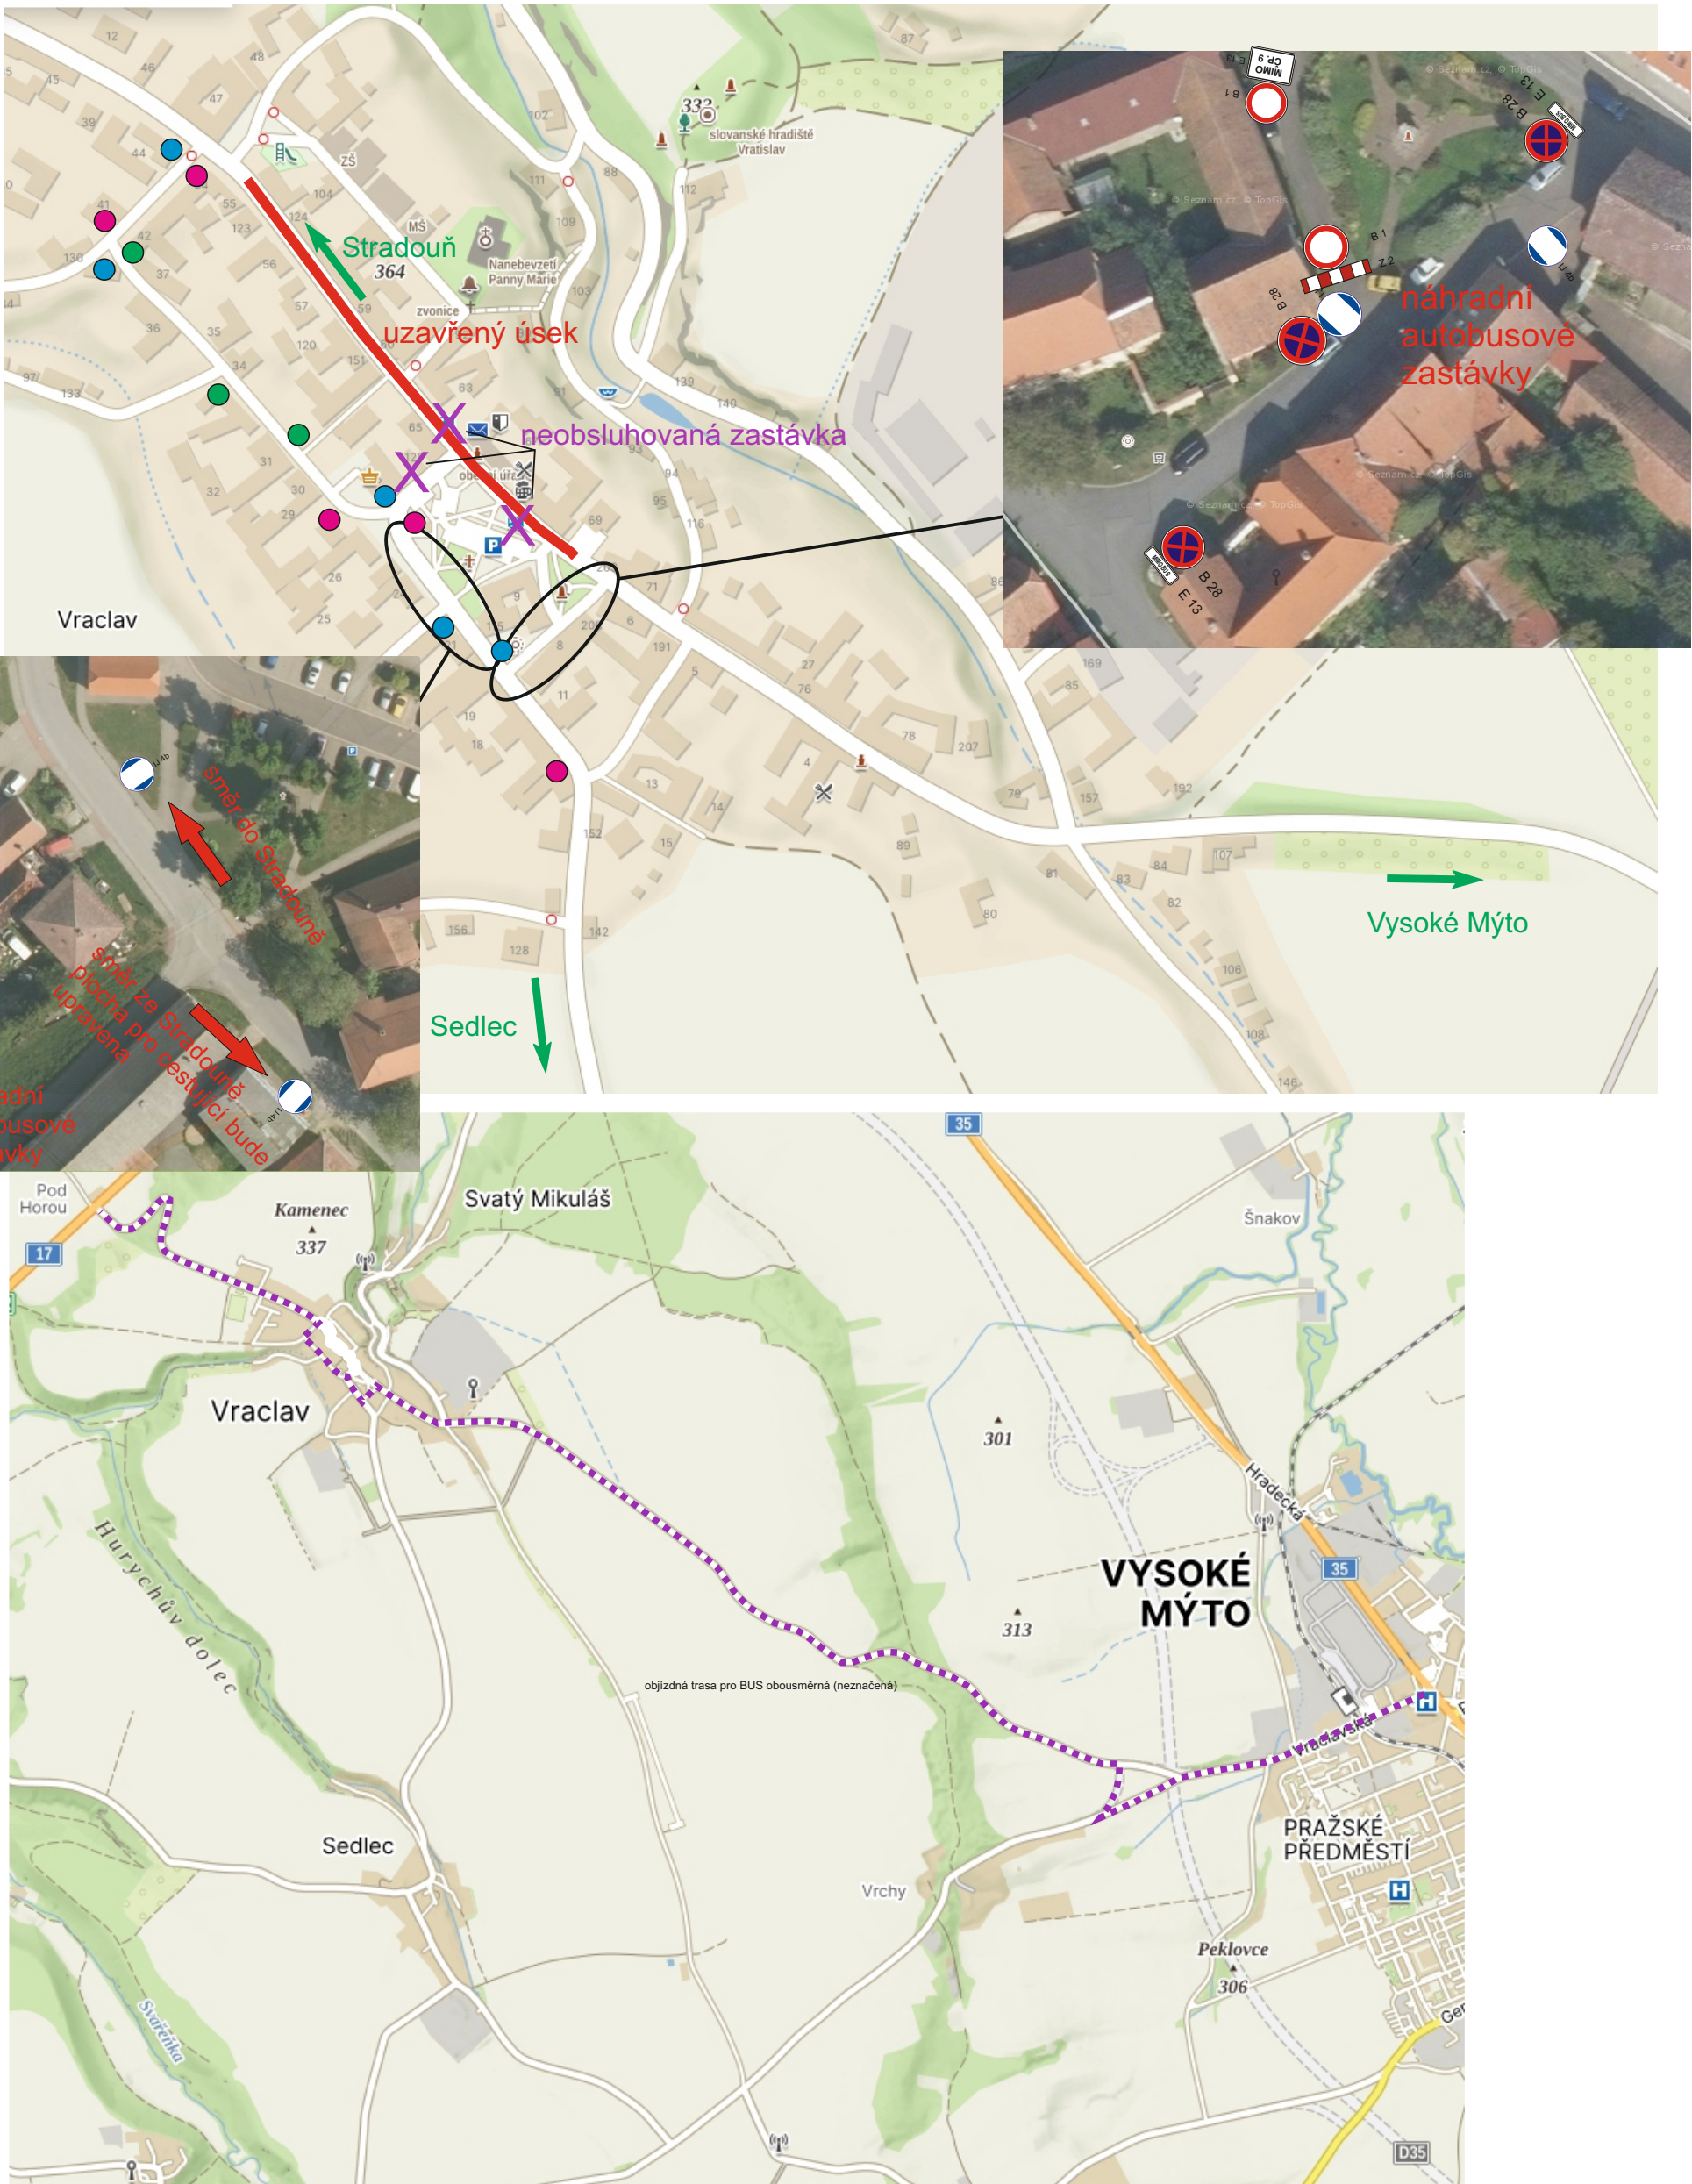

B 28  
E 13  
E 8a



B 28  
E 13  
E 8c



B 28  
E 13  
E 8b



B 28  
E 13  
MIMO BUS

Vymístění vozidel  
7 dní před plánovanými  
pracemi.



B 1



Z 2



B 1

MIMO  
ČP. 9

E 13

 **DZPCE**  
DOPRAVNÍ ZNAČENÍ - PARDUBICE s.r.o.