


Modernizace silnice III/305 23, Vraclav
I. etapa uzavírky: 02.04. - 14.06.2024

— uzavřený úsek

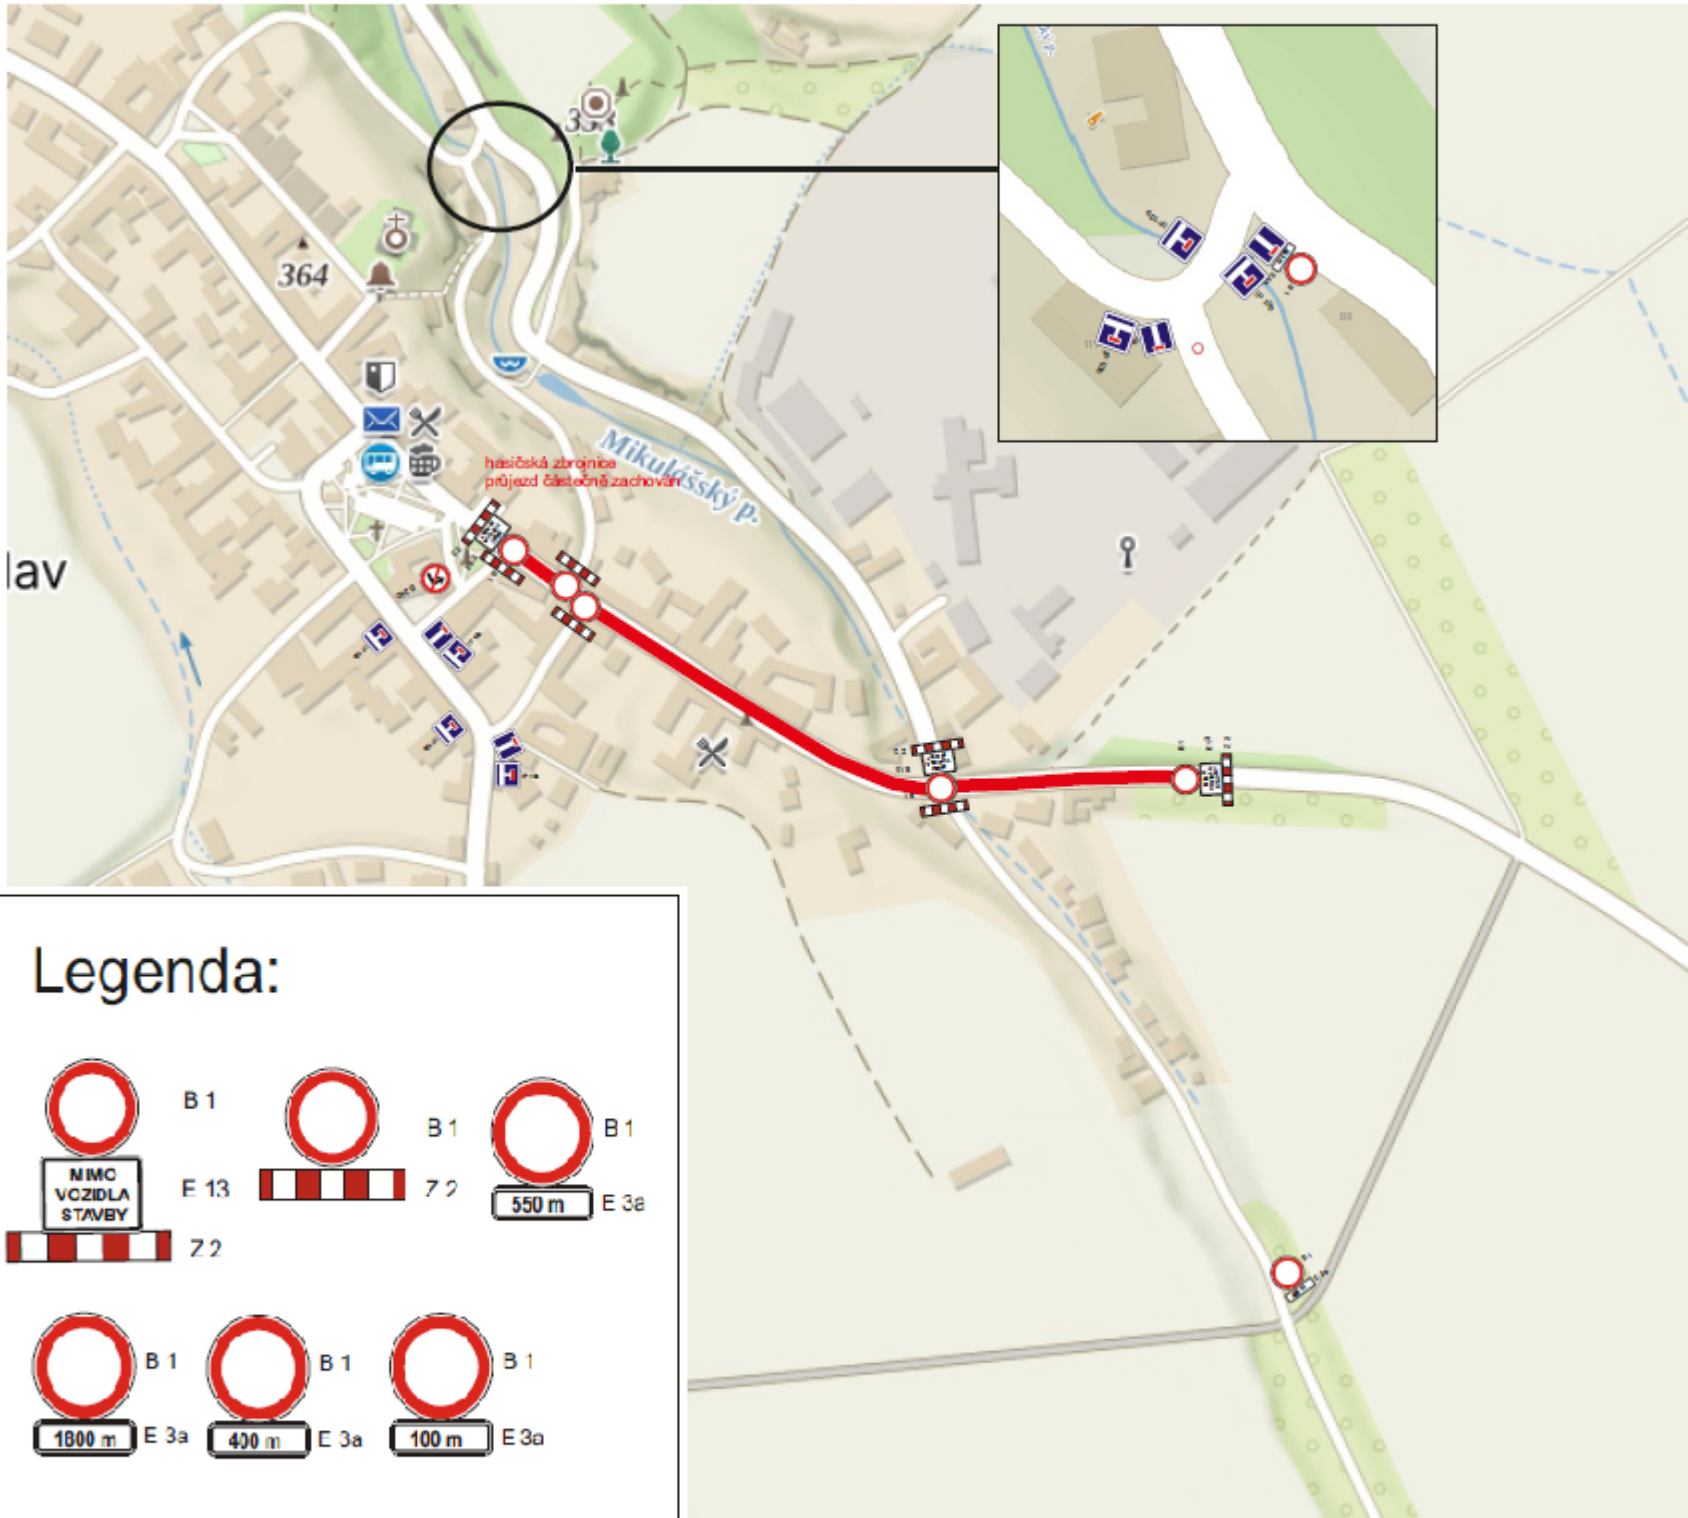

Legenda:

